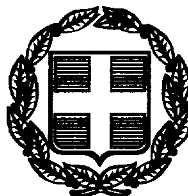




ΕΦΗΜΕΡΙΣ ΤΗΣ ΚΥΒΕΡΝΗΣΕΩΣ

ΤΗΣ ΕΛΛΗΝΙΚΗΣ ΔΗΜΟΚΡΑΤΙΑΣ

ΤΕΥΧΟΣ ΔΕΥΤΕΡΟ — Αρ. Φύλλου 443

26 Απριλίου 1999

ΠΕΡΙΕΧΟΜΕΝΑ

ΑΠΟΦΑΣΕΙΣ

ΑΠΟΦΑΣΕΙΣ

Αριθ. ΥΠΠΟ/ΑΡΧ/Α1/Φ43/15768/789 (1)

Κήρυξη αρχαιολογικού χώρου Δροσιάς Δήμου Βεγορίτιδας Νομ. Πέλλας.

Η ΥΠΟΥΡΓΟΣ ΠΟΛΙΤΙΣΜΟΥ

Έχοντας υπόψη:

1. Τις διατάξεις του Ν. 1558/85 (ΦΕΚ 137/Α΄/26.7.1985) «Κυβέρνηση και Κυβερνητικά Όργανα».
2. Την ΥΠΠΟ/ΓΝΟΣ/49610/28.11.1990 (ΦΕΚ 743/Β΄/29.11.1990) «εξαίρεση από τον περιορισμό των τριών υπογραφών».
3. Τις διατάξεις του Κ.Ν. 5351/32 «περί Αρχαιοτήτων».
4. Τις διατάξεις του Ν. 1127/81 (ΦΕΚ 32/Α΄/1981) «περί κυρώσεως της εις Λονδίνον, την 6η Μαΐου 1969 υπογραφείσης Ευρωπαϊκής Συμβάσεως διά την προστασίαν της αρχαιολογικής κληρονομιάς».
5. Την ομόφωνη γνωμοδότηση του Τοπικού Συμβουλίου Μνημείων Κεντρικής και Δυτικής Μακεδονίας, όπως διατυπώθηκε στην αριθ. 262η/2.11.1998 Συνεδρία του, αποφασίζουμε:

Κηρύσσεται ως αρχαιολογικός χώρος περιοχή στα ΝΑ του οικισμού Δροσιάς του Δήμου Βεγορίτιδας Νομού Πέλλας για την καλύτερη προστασία των εκεί ευρισκομένων αρχαιοτήτων:

1. Κλασικού-ελληνιστικού οικισμού και εγκαταστάσεως προϊστορικών χρόνων στο λόφο Γράτιστα.
2. Νεολιθικού οικισμού και δύο προϊστορικών τύμβων στην περιοχή της βιομηχανικής ζώνης Δροσιάς (παλαιά ονομασία περιοχής, Σαρατσίνα). Επίσης ρωμαϊκό κτήριο που πιθανώς ταυτίζεται με το Mutatio ad Duodecim της Εγνατίας οδού, στο ΒΔ τμήμα της κηρυσσόμενης περιοχής.

Η κηρυσσόμενη περιοχή οριοθετείται στο συνημμένο φύλλο χάρτου Γ.Υ.Σ. κλ. 1:5.000 (αριθ. 3276.2) με τη γραμμή που διέρχεται από τα σημεία 1, 2, 3, 4, 5, ..., 10, 11, 12, 13, 14, 15, 1, στα οποία αντιστοιχούν τα ζεύγη συντεταγμένων του επισυναπτόμενου στο χάρτη πίνακα.

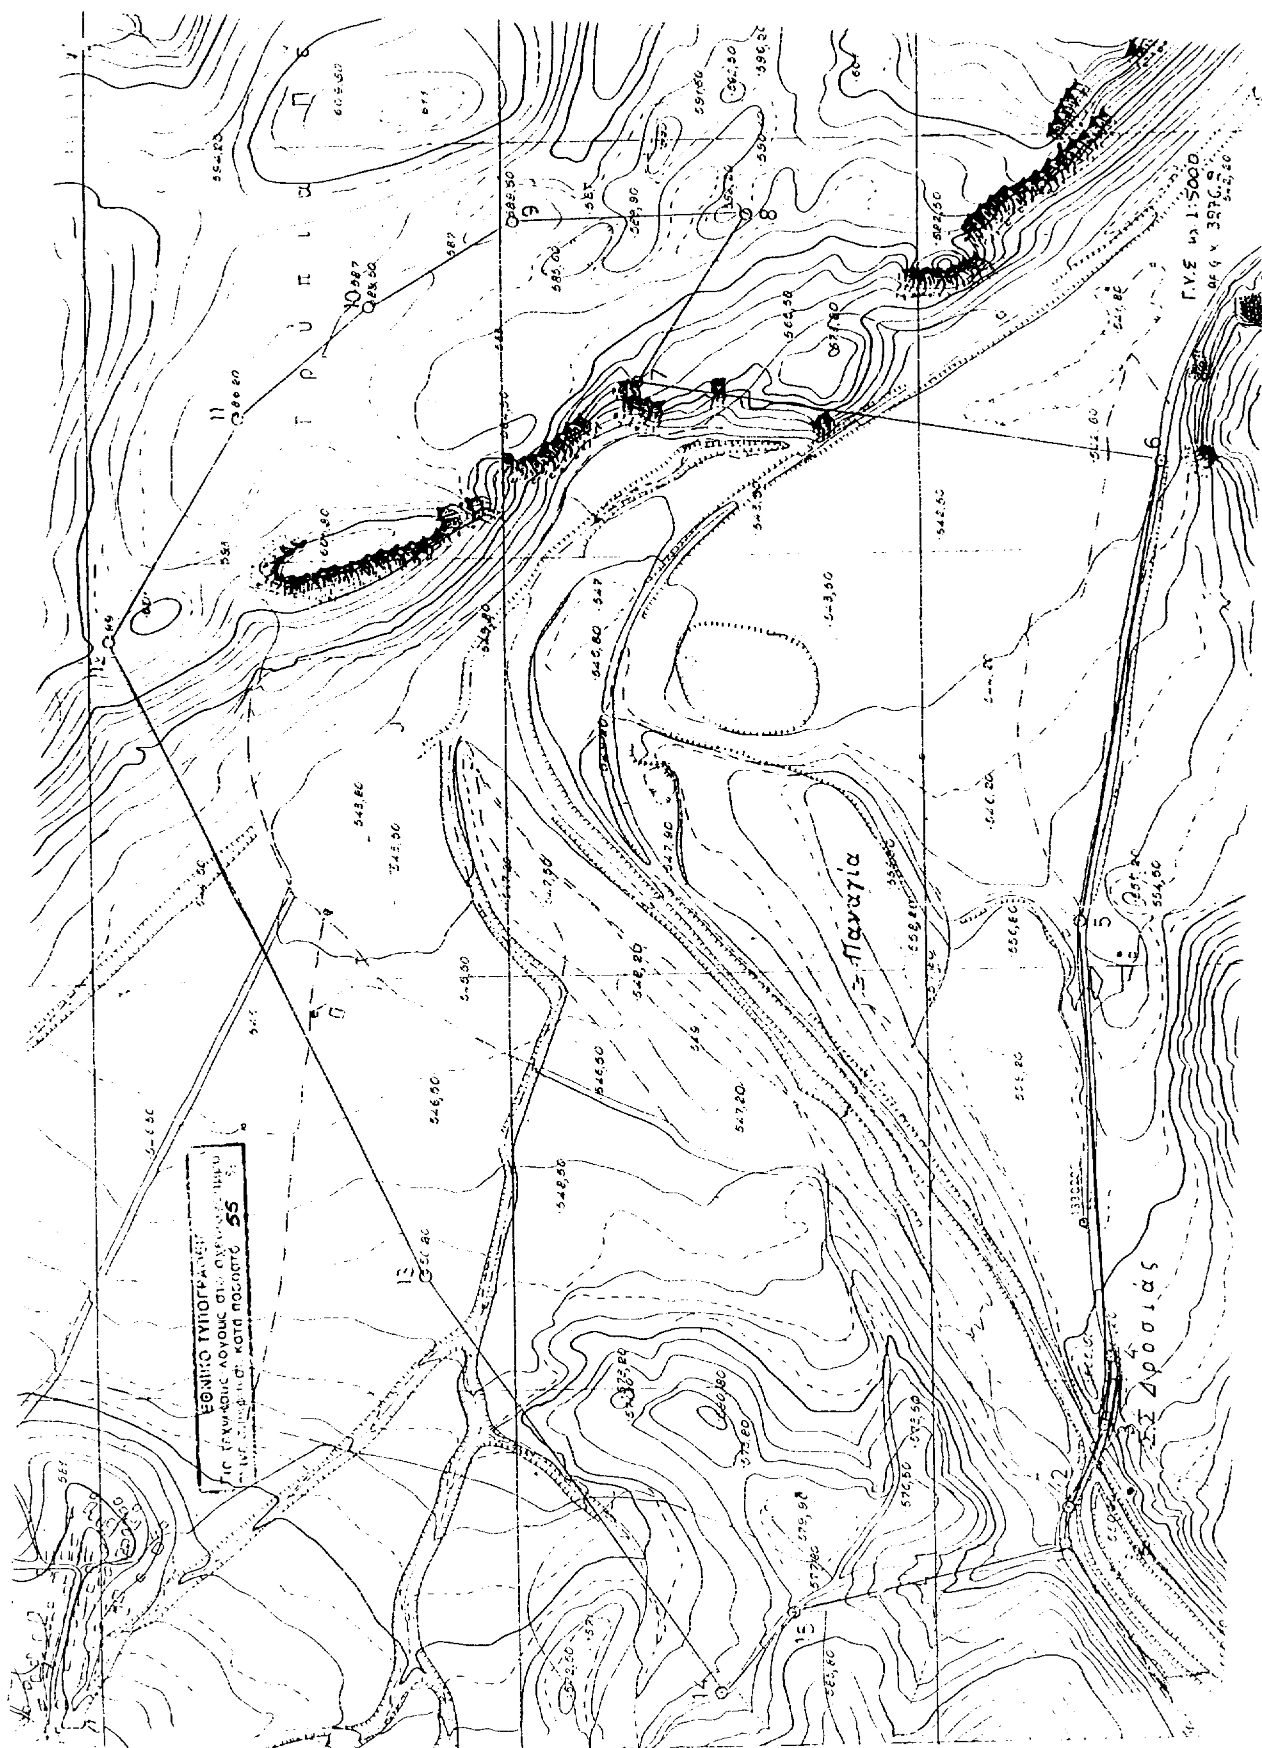
Η απόφαση αυτή να δημοσιευθεί στην Εφημερίδα της Κυβερνήσεως.

Αθήνα, 31 Μαρτίου 1999

Η ΥΠΟΥΡΓΟΣ

ΕΛΙΣΑΒΕΤ ΠΑΠΑΖΩΗ

ΣΗΜΕΙΟ α/α	ΔΙΑΓΡΑΜΜΑ 1:5000	Φ.Χ. 1:50.000	ΣΥΝ/ΝΗ X [m]	ΣΥΝ/ΝΗ Ψ [m]	ΑΠΟΣΤΑΣΗ ΜΕΤΑΞΥ ΣΗΜΕΙΩΝ ΣΗΜΕΙΑ	ΑΠΟΣΤΑΣΗ [m]	ΠΑΡΑΤΗΡΗΣΕΙΣ
1	3276,2	ΑΡΝΙΣΣΑ	-8201.7	3844.1	1 - 2	44.40	
2	3276,2	ΑΡΝΙΣΣΑ	-8157.4	3841.1	2 - 3	112.11	
3	3276,2	ΑΡΝΙΣΣΑ	-8055.3	3794.8	3 - 4	83.18	
4	3276,2	ΑΡΝΙΣΣΑ	-7972.6	3785.9	4 - 5	528.21	
5	3276,2	ΑΡΝΙΣΣΑ	-7445.2	3815.2	5 - 6	559.25	
6	3276,2	ΑΡΝΙΣΣΑ	-6895.9	3710.2	6 - 7	633.94	
7	3276,2	ΑΡΝΙΣΣΑ	-6789.8	4335.2	7 - 8	240.83	
8	3276,2	ΑΡΝΙΣΣΑ	-6588.7	4202.7	8 - 9	282.43	
9	3276,2	ΑΡΝΙΣΣΑ	-6593.1	4485.1	9 - 10	200.89	
10	3276,2	ΑΡΝΙΣΣΑ	-6694.7	4658.4	10 - 11	207.91	
11	3276,2	ΑΡΝΙΣΣΑ	-6827.7	4818.2	11 - 12	307.36	
12	3276,2	ΑΡΝΙΣΣΑ	-7091.1	4976.6	12 - 13	853.60	
13	3276,2	ΑΡΝΙΣΣΑ	-7860.1	4606.1	13 - 14	621.81	
14	3276,2	ΑΡΝΙΣΣΑ	-8375.0	4257.5	14 - 15	128.97	
15	3276,2	ΑΡΝΙΣΣΑ	-8280.9	4169.3	15 - 1	334.71	
1	3276,2	ΑΡΝΙΣΣΑ	-8201.7	3844.1			


Παναγία

Αριθ. ΥΠΠΟ/ΑΡΧ/Α1/Φ16/15766/791 (2)

Καθορισμός Ζώνης Α αδόμητης απολύτου προστασίας αρχαιολογικού χώρου Σωλήνα ή Παλαιοχώρα Καλλιθέας Χαλκιδικής.

Η ΥΠΟΥΡΓΟΣ ΠΟΛΙΤΙΣΜΟΥ

Έχοντας υπόψη:

1. Τις διατάξεις του Ν. 1558/85 (ΦΕΚ 137/Α΄/26.7.1985) «Κυβέρνηση και Κυβερνητικά Όργανα».

2. Την ΥΠΠΟ/ΓΝΟΣ/49610/28.11.1990 (ΦΕΚ 743/Β΄/ 29.11.1990) «εξαίρεση από τον περιορισμό των τριών υπογραφών».

3. Τις διατάξεις του Κ.Ν. 5351/32 «περί Αρχαιοτήτων».

4. Τις διατάξεις του Ν. 1127/81 (ΦΕΚ 32/Α΄/1981) «περί κυρώσεως της εις Λονδίνον, την 6η Μαΐου 1969 υπογραφείσης Ευρωπαϊκής Συμβάσεως δια την προστασίαν της αρχαιολογικής κληρονομιάς».

5. Το Ν. 1892/90 (ΦΕΚ 101/Α΄/31.7.1990) κεφάλαιο ΙΔ΄ άρθρο 91 - ρυθμίσεις αρμοδιότητας του Υπουργείου Πολιτισμού.

6. Την Υ.Α. αρ. πρ. ΥΠΠΟ/ΑΡΧ/Α1/Φ16/52410/2076 π.ε./ 22.2.1989 (ΦΕΚ 180/Β΄/10.3.1989) περί κηρύξεως του αρχαιολογικού χώρου.

7. Την κατά πλειοψηφία γνωμοδότηση του Κεντρικού Αρχαιολογικού Συμβουλίου, όπως διατυπώθηκε στην αριθ. 56/6.10.1998 Συνεδρία του, αποφασίζουμε:

Καθορίζεται Ζώνη Α αδόμητη απολύτου προστασίας στο Σωλήνα ή Παλαιοχώρα Καλλιθέας Χαλκιδικής για την αποτελεσματικότερη προστασία του εκεί ευρισκόμενου σημαντικού αρχαιολογικού χώρου (στρώματα κατοικήσεως της Εποχής του Χαλκού, ελληνιστική οχύρωση επί του λόφου, μακεδονικός τάφος) και της φυσιογνωμίας του. Η Ζώνη Α οριοθετείται στο συνημμένο φύλλο χάρτου Γ.Υ.Σ. κλ. 1:5.000 (αρ. 4442.3) από τη γραμμή που διέρχεται από τα σημεία 1, 2, 3, 4, ..., 12, ακτογραμμή, 1, στα οποία αντιστοιχούν τα ζεύγη συντεταγμένων του επισυναπτόμενου στο χάρτη πίνακα. Το όριο από τα σημεία 1 έως 3 συμπίπτει με ρέμμα, από τα σημεία 3 έως 6 με αγροτικό δρόμο, από τα σημεία 6 έως 10 με τον επαρχιακό δρόμο Καλλιθέας - Κρυοπηγής και από τα σημεία 10 έως 12 με αγροτικό δρόμο.

Εντός της Ζώνης Α διατηρείται ο υφιστάμενος δασικός χαρακτήρας και η υφιστάμενη αγροτική χρήση της γης με ανοικτές καλλιέργειες. Απαγορεύεται η βαθεία άροση και η δενδροφύτευση, διότι παραβλάπτονται οι υποκείμενες αρχαιότητες. Επιτρέπεται: α) τα απλά με επιφανειακό δίκτυο έργα αρδεύσεως, β) η επισκευή υπαρχόντων δρόμων χωρίς οιαδήποτε διαπλάτυνση ή ασφαλτόστρωσή τους, γ) η επισκευή υπαρχόντων δικτύων ΔΕΗ και ΟΤΕ. Απαγορεύεται η δόμηση και γενικά οιαδήποτε κατασκευή για την οποία απαιτείται ή όχι άδεια της αρμόδιας πολεοδομικής αρχής (π.χ. περιφράξεις, θερμοκήπια, αντλιοστάσια, αποθήκες κ.λπ.) και οιαδήποτε αλλοίωση της μορφής του εδάφους. Για τις ήδη νομίμως υφιστάμενες οικοδομές επιτρέπεται μόνο η συντήρηση για λόγους χρήσεως και υγιεινής, απαγορευομένης οιασδήποτε επεκτάσεώς του κατ' έκταση ή καθ' ύψος.

Για οποιοδήποτε έργο από τα επιτρεπόμενα εντός της Ζώνης Α απαιτείται η έγκριση και η επίβλεψη της αρμόδιας ΙΣΤ΄ Εφορείας Προϊστορικών και Κλασικών Αρχαιοτήτων, η οποία σε περίπτωση που κρίνει σκόπιμο θα διεξάγει ανασκαφική έρευνα από τα αποτελέσματα της οποίας θα εξαρτάται η οριστική έγκριση του αιτουμένου έργου.

Η απόφαση αυτή να δημοσιευθεί στην Εφημερίδα της Κυβερνήσεως.

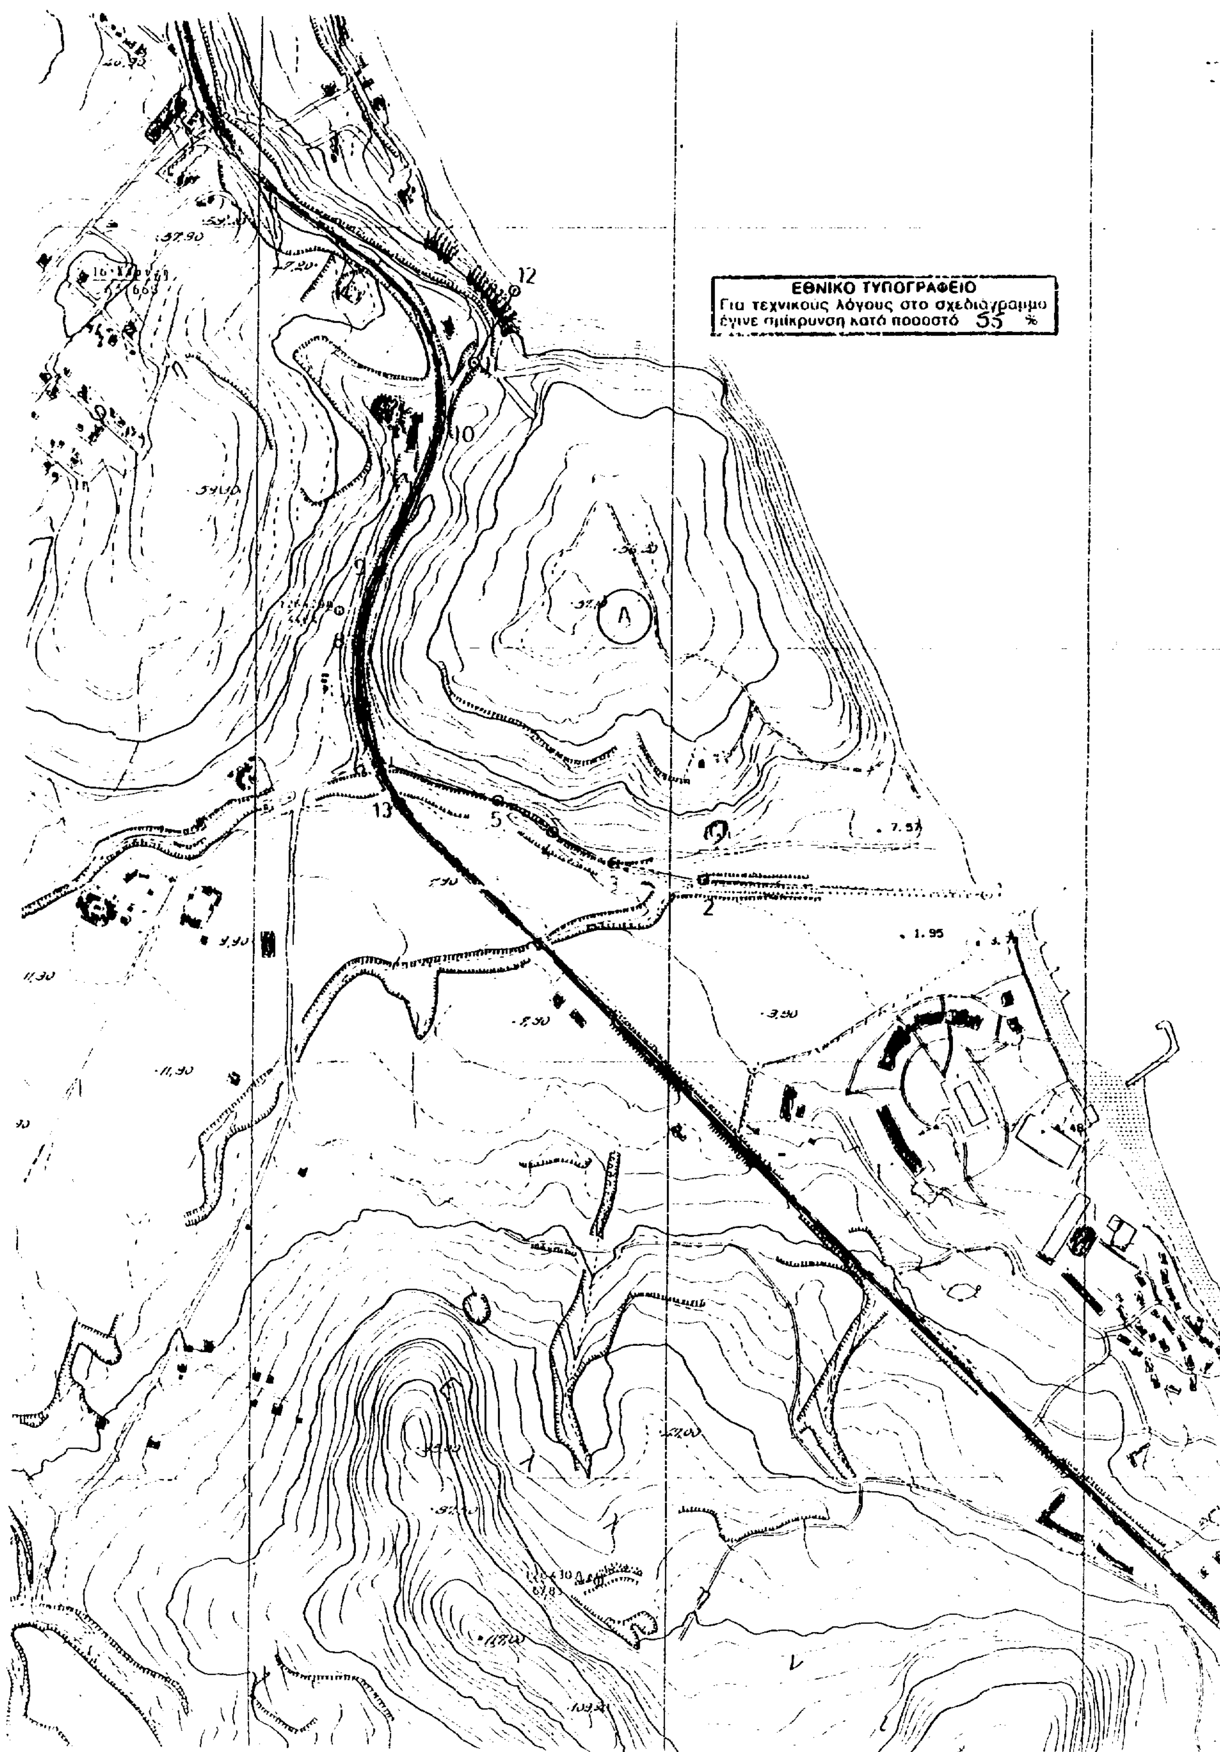
Αθήνα, 31 Μαρτίου 1999

Η ΥΠΟΥΡΓΟΣ

ΕΛΙΣΑΒΕΤ ΠΑΠΑΖΩΗ

ΖΩΝΗ Α

ΣΗΜΕΙΟ	ΔΙΑΓΡΑΜΜΑ	Φ.Χ.	ΣΥΝ/ΝΗ X	ΣΥΝ/ΝΗ Ψ	ΑΠΟΣΤΑΣΗ ΜΕΤΑΞΥ ΣΗΜΕΙΩΝ		ΠΑΡΑΤΗΡΗΣΕΙΣ
α/α	1:5000	1:50.000	[m]	[m]	ΣΗΜΕΙΑ	ΑΠΟΣΤΑΣΗ [m]	
1	4442,3	ΚΑΣΣΑΝΔΡΕΙΑ	-618.7	-20801.1	1 - 2	340.45	
2	4442,3	ΚΑΣΣΑΝΔΡΕΙΑ	-958.6	-20781.7	2 - 3	110.22	
3	4442,3	ΚΑΣΣΑΝΔΡΕΙΑ	-1066.8	-20760.7	3 - 4	82.74	
4	4442,3	ΚΑΣΣΑΝΔΡΕΙΑ	-1140.6	-20723.3	4 - 5	76.82	
5	4442,3	ΚΑΣΣΑΝΔΡΕΙΑ	-1206.9	-20684.5	5 - 6	152.49	
6	4442,3	ΚΑΣΣΑΝΔΡΕΙΑ	-1351.5	-20636.1	6 - 7	76.17	
7	4442,3	ΚΑΣΣΑΝΔΡΕΙΑ	-1373.9	-20563.3	7 - 8	67.87	
8	4442,3	ΚΑΣΣΑΝΔΡΕΙΑ	-1376.9	-20495.5	8 - 9	91.03	
9	4442,3	ΚΑΣΣΑΝΔΡΕΙΑ	-1352.5	-20407.8	9 - 10	184.62	
10	4442,3	ΚΑΣΣΑΝΔΡΕΙΑ	-1281.7	-20237.3	10 - 11	83.16	
11	4442,3	ΚΑΣΣΑΝΔΡΕΙΑ	-1239.3	-20160	11 - 12	98.24	
12	4442,3	ΚΑΣΣΑΝΔΡΕΙΑ	-1190.4	-20074.8			


ΕΘΝΙΚΟ ΤΥΠΟΓΡΑΦΕΙΟ
Για τεχνικούς λόγους στο σχεδιάγραμμα έγινε σμίκρυνση κατά ποσοστό 55 %
12
10
Α
13
5
2
7.57
1.95

Αριθ. ΥΠΠΟ/ΑΡΧ/Α1/Φ16/15767/790 (3)

Καθορισμός Ζώνης Α και οριοθέτηση Ζώνης Β προστασίας του αρχαιολογικού χώρου Ποσειδίου Χαλκιδικής.

Η ΥΠΟΥΡΓΟΣ ΠΟΛΙΤΙΣΜΟΥ

Έχοντας υπόψη:

1. Τις διατάξεις του Ν. 1558/85 (ΦΕΚ 137/Α'/26.7.1985) «Κυβέρνηση και Κυβερνητικά Όργανα».

2. Την ΥΠΠΟ/ΓΝΟΣ/49610/28.11.1990 (ΦΕΚ 743/Β'/ 29.11.1990) «εξαίρεση από τον περιορισμό των τριών υπογραφών».

3. Τις διατάξεις του Κ.Ν. 5351/32 «περί Αρχαιοτήτων».

4. Τις διατάξεις του Ν. 1127/81 (ΦΕΚ 32/Α'/1981) «περί κυρώσεως της εις Λονδίνον, την 6η Μαΐου 1969 υπογραφείσης Ευρωπαϊκής Συμβάσεως δια την προστασίαν της αρχαιολογικής κληρονομιάς».

5. Το Ν. 1892/90 (ΦΕΚ 101/Α'/31.7.1990) κεφάλαιο ΙΔ' άρθρο 91 - ρυθμίσεις αρμοδιότητας του Υπουργείου Πολιτισμού.

6. Την Υ.Α. αρ. πρ. ΥΠΠΟ/ΑΡΧ/Α1/Φ43/46548/2881/ 19.11.1997 (ΦΕΚ 1080/Β'/5.12.1997) περί κηρύξεως του αρχαιολογικού χώρου Ποσειδίου.

7. Την ομόφωνη γνωμοδότηση του Κεντρικού Αρχαιολογικού Συμβουλίου, όπως διατυπώθηκε στην αριθ. 57/7.10.1998 Συνεδρία του, αποφασίζουμε:

Για την προστασία του αρχαιολογικού χώρου στο Ποσείδιο του Δήμου Κασσάνδρας Χαλκιδικής, στον οποίο περιλαμβάνονται το Ιερό του Ποσειδώνα, κτήριο κλασσικών χρόνων στη θέση Πύργος, καθώς και διάσπαρτες αρχαιότητες καθορίζονται Ζώνες Α και Β προστασίας του, ως εξής:

Καθορίζεται Ζώνη Α αδόμητη απολύτου προστασίας στη χερσόνησο του ακρωτηρίου Ποσειδίου. Η Ζώνη Α οριοθετείται στο συνημμένο φύλλο χάρτου Γ.Υ.Σ. κλ. 1:5.000 (αρ. 4451.3, 4451.4) από τη γραμμή που διέρχεται από τα σημεία 1, 2, 3, 4, ..., 14, ακτογραμμή, 1, στα οποία αντιστοιχούν τα ζεύγη συντεταγμένων του επισυναπτόμενου στο χάρτη πίνακα. Το όριο από τα σημεία 1 έως 13 συμπίπτει με αγροτικό δρόμο. Εντός των ορίων της Ζώνης Α ισχύουν τα ακόλουθα:

1. Διατηρείται ο υφιστάμενος χαρακτήρας της περιοχής (δασικός, υγροβιότοπος κ.λπ.) απαγορευομένης οιασδήποτε αλλοιώσεως της μορφής του εδάφους.

2. Επιτρέπεται η επισκευή των υπαρχόντων δρόμων, χωρίς οιαδήποτε διαπλάτυνσή τους ή ασφαλτόστρωση και η επισκευή ή αντικατάσταση των υπαρχόντων δικτύων υδρεύσεως, ΔΕΗ και ΟΤΕ κατόπιν εγκρίσεως της αρμόδιας ΙΣΤ' ΕΠΚΑ και με την επίβλεψή της.

3. Απαγορεύεται η δόμηση και οιαδήποτε κατασκευή για την οποία απαιτείται ή όχι άδεια της αρμόδιας πολεοδομικής αρχής.

4. Για τις ήδη νομίμως υφιστάμενες οικοδομές επιτρέπεται μόνο η συντήρηση και επισκευή τους για λόγους χρήσεως και υγιεινής, απαγορευομένης οιασδήποτε επεκτάσεώς τους κατ' έκταση ή καθ' ύψος.

Οριοθετείται Ζώνη Β σχετικής προστασίας του αρχαιολογικού χώρου στην περιοχή ΒΑ της Ζώνης Α, από τη γραμμή που, στο συνημμένο φύλλο χάρτου Γ.Υ.Σ. κλ. 1:5.000 (αριθ. 4451.3, 4451.4), διέρχεται από τα σημεία 4, 5, 6, 7, 8, 9, 10, 11, 12, 13, 28, 27, 26, 25, 24, 23, 22, 21, 20, 19, 18, 17, 16, 15, 4, στα οποία αντιστοιχούν τα ζεύγη συντεταγμένων του επισυναπτόμενου στο χάρτη πίνακα. Για τη Ζώνη Β η Υπηρεσία μας επιτρέπει από πλευράς του αρχαιολογικού νόμου τη δόμηση με ειδικές χρήσεις, όρους και περιορισμούς που διατυπώνονται σε υπό έκδοση απόφασή μας, η οποία θα προωθηθεί για θεσμοθέτηση από το συναρμόδιο Υ.ΠΕ.ΧΩ.Δ.Ε.

Γενικοί όροι:

1. Για οιοδήποτε έργο από τα επιτρεπόμενα στις Ζώνες Α και Β απαιτείται η έγκριση και επίβλεψη της αρμόδιας ΙΣΤ' ΕΠΚΑ, η οποία σε περίπτωση που κρίνει σκόπιμο θα διεξάγει ανασκαφική έρευνα από τα αποτελέσματα της οποίας θα εξαρτάται η οριστική έγκριση του ζητουμένου έργου.

2. Όταν μια ιδιοκτησία οριακής αρτιότητας τέμνεται από το όριο δύο διαφορετικών Ζωνών, η αρτιότητα και ο συντελεστής δομήσεως προσμετρώνται στο σύνολο του γηπέδου και ισχύουν οι χρήσεις γης και οι όροι και περιορισμοί δομήσεως που εφαρμόζονται στη Ζώνη με τους ευνοϊκότερους για τον ιδιοκτήτη όρους. Ειδικότερα όμως, για την περίπτωση που τμήμα του γηπέδου εντάσσεται σε Ζώνη Α, το κτίσμα υποχρεωτικά τοποθετείται σε εκτός της Ζώνης Α τμήμα του γηπέδου, τηρουμένων και των άλλων γενικών διατάξεων.

Η απόφαση αυτή να δημοσιευθεί στην Εφημερίδα της Κυβερνήσεως.

Αθήνα, 31 Μαρτίου 1999

Η ΥΠΟΥΡΓΟΣ

ΕΛΙΣΑΒΕΤ ΠΑΠΑΖΩΗ

ΠΙΝΑΚΑΣ ΣΥΝΤΕΤΑΓΜΕΝΩΝ
Ζώνη Α και Β προστασίας αρχαιολογικού χώρου Ποσειδίου Δήμου Κασσάνδρας Χαλκιδικής (φχ. Γ.Υ.Σ. αρ. 4451.3, 4451.4)

ΖΩΝΗ Α

ΣΗΜΕΙΟ Α/Α	ΣΥΝ/ΝΗ Χ	ΣΥΝ/ΝΗ Ψ	ΣΗΜΕΙΟ Α/Α	ΣΥΝ/ΝΗ Χ	ΣΥΝ/ΝΗ Ψ
1	- 9009,00	- 31677,00	8	- 8561,00	- 32163,60
2	- 8949,80	- 31698,20	9	- 8475,60	- 32692,00
3	- 8919,40	- 31726,60	10	- 8419,40	- 32692,00
4	- 8890,60	- 31776,80	11	- 8374,80	- 32676,80
5	- 8821,20	- 31903,00	12	- 8276,20	- 32630,40
6	- 8752,80	- 32018,40	13	- 8175,20	- 32083,20
7	- 8671,40	- 32104,20	14	- 8163,80	- 32121,40

ΖΩΝΗ Β

ΣΗΜΕΙΟ Α/Α	ΣΥΝ/ΝΗ Χ	ΣΥΝ/ΝΗ Ψ	ΣΗΜΕΙΟ Α/Α	ΣΥΝ/ΝΗ Χ	ΣΥΝ/ΝΗ Ψ
4	- 8890,60	- 31776,80	26	- 8231,00	- 31923,00
5	- 8821,20	- 31903,00	25	- 8265,80	- 31855,40
6	- 8752,80	- 32018,40	24	- 8238,20	- 31838,80
7	- 8671,40	- 31104,20	23	- 8233,00	- 31809,20
8	- 8561,00	- 32163,60	22	- 8238,60	- 31759,00
9	- 8475,60	- 32692,00	21	- 8316,40	- 31782,60
10	- 8419,40	- 32692,00	20	- 8364,20	- 31715,40
11	- 8374,80	- 32676,80	19	- 8409,80	- 31639,80
12	- 8276,20	- 32630,40	18	- 8445,60	- 31642,20
13	- 8175,20	- 32083,20	17	- 8562,40	- 31692,60
28	- 8189,40	- 32007,80	16	- 3644,00	- 31712,40
27	- 8204,60	- 31964,60	15	- 8738,20	- 31729,00


ΑΙΓΑΙΟΝ
ΠΕΛΑΓΟΣ
ΕΘΝΙΚΟ ΤΥΠΟΓΡΑΦΕΙΟ
ΖΩΝΗ Β
ΖΩΝΗ Α
ΘΕΡΜΑΙΚΟΣ
ΚΟΛΠΟΣ
Ακρ. Κασσάνδρας
ΠΟΣΕΙΔΙΟΝ

Αριθ. ΥΠΠΟ/ΑΡΧ/Α1/Φ25/15347/775 (4)

Καθορισμός Ζωνών Α και Β προστασίας και χρήσεων γης στη Ζώνη Α του Αρχαιολογικού Χώρου στην περιοχή Αγγελιανών επαρχίας Μυλοποτάμου Νομ. Ρεθύμνης.

Η ΥΠΟΥΡΓΟΣ ΠΟΛΙΤΙΣΜΟΥ

Έχοντας υπόψη:

1. Τις διατάξεις του Ν. 1558/85 (ΦΕΚ 137/Α'/26.7.1985) «Κυβέρνηση και Κυβερνητικά Όργανα».

2. Την ΥΠΠΟ/ΓΝΟΣ/49610/28.11.1990 (ΦΕΚ 743/Β'/29.11.1990) «εξαίρεση από τον περιορισμό των τριών υπογραφών».

3. Τις διατάξεις του Κ.Ν. 5351/32 «περί Αρχαιοτήτων».

4. Τις διατάξεις του Ν. 1127/81 (ΦΕΚ 32/Α'/1981) «περί κυρώσεως της εις Λονδίνον, την 6η Μαΐου 1969 υπογραφείσης Ευρωπαϊκής Συμβάσεως διά την προστασίαν της αρχαιολογικής κληρονομιάς»(ΦΕΚ 32/Α/1981).

5. Το Ν. 1892/90 (ΦΕΚ 101/Α'/31.7.1990) κεφάλαιο ΙΔ' άρθρο 91 - ρυθμίσεις αρμοδιότητας του Υπουργείου Πολιτισμού.

6. Την ομόφωνη γνωμοδότηση του Κεντρικού Αρχαιολογικού Συμβουλίου, όπως διατυπώθηκε στην αριθ. 14/4.4.1997 Πράξη του.

7. Την αρ. ΥΠΠΟ/ΑΡΧ/Α1/Φ43/14853/884/24.3.1998 απόφαση του Υπουργού Πολιτισμού, με την οποία κηρύχθηκε ο αρχαιολογικός χώρος στην περιοχή Αγγελιανών Μυλοποτάμου Ν. Ρεθύμνης.

8. Το αρ. πρωτ. ΥΠΠΟ/ΑΡΧ/Α1/Φ43/48529/2871/6.10.98 έγγραφό μας, με το οποίο ανακοινώθηκε η κήρυξη του εν λόγω αρχαιολογικού χώρου, αποφασίζουμε:

Για λόγους αποτελεσματικότερης προστασίας του κηρυγμένου αρχαιολογικού χώρου που υφίσταται βορείως του οικισμού Αγγελιανών επ. Μυλοποτάμου Νομ. Ρεθύμνης, καθορίζονται Ζώνες προστασίας Α και Β, ως ακολούθως:

Ι. ΖΩΝΗ Α.

Καθορίζεται αδόμητη Ζώνη Α, απολύτου προστασίας, σε δύο τμήματα (Α1 και Α2) του αρχαιολογικού χώρου, που σημειώνονται στο απόσπασμα φ.χ. Γ.Υ.Σ., κλ. 1:5.000, που συνοδεύει την παρούσα απόφαση, ως ακολούθως:

α) Ζώνη Α1: η περιοχή που περικλείεται από την πολυγωνική γραμμή που ενώνει τα σημεία 1 - 2 - 3 - 4 - 5 - 6 - 7 - 8 - 9 - 10 - 11 - 12 - 13 - 14 - 15 - 16 - 17 - 18 - 19 - 20 - 21 - 22 - 23 - 24 -1.

β) Ζώνη Α2: η περιοχή που περικλείεται από την πολυγωνική γραμμή που ενώνει τα σημεία 33 - 34 - 35 - 36 - 37 - 38 - 39 - 40 - 33.

Τα παραπάνω σημεία αντιστοιχούν σε πίνακες κρατικών συντεταγμένων, που συνοδεύουν την απόφαση αυτή.

Εντός της Ζώνης Α (Α1 και Α2) καθορίζονται οι χρήσεις γης ως ακολούθως:

Απαγορεύεται οιαδήποτε αλλοίωση του εδάφους, η δόμηση, καθώς και οιαδήποτε κατασκευή (π.χ. αποθήκες, θερμοκήπια κ.λπ.), για την οποία απαιτείται ή δεν απαιτείται άδεια της αρμόδιας πολεοδομικής αρχής.

Επιτρέπεται η καλλιέργεια χωρίς βαθειά άροση, καθώς και η βοσκή, απαγορευομένης κάθε άλλης χρήσης.

Των νομίμων, ενδεχομένως προϋφισταμένων της Ζώνης, κτισμάτων επιτρέπεται η επισκευή μόνο για λόγους χρήσης και υγιεινής, απαγορευομένης οιασδήποτε προσθήκης καθ' ύψος ή κατ' έκταση, και οιασδήποτε οχλούσας χρήσης τους.

Για οιαδήποτε εργασία εντός της Ζώνης Α απαιτείται η προηγούμενη έγκριση και επίβλεψη της αρμόδιας για την περιοχή ΚΕ' Εφορείας Προϊστορικών και Κλασσικών Αρχαιοτήτων.

ΙΙ. ΖΩΝΗ Β.

Καθορίζεται Ζώνη Β προστασίας του αρχαιολογικού χώρου αποτελούμενη από δύο τμήματα (Β1 και Β2), τα οποία και σημειώνονται στο απόσπασμα φ.χ. Γ.Υ.Σ., κλ. 1:5.000, που συνοδεύει την παρούσα απόφαση, ως ακολούθως:

α) Ζώνη Β1: η περιοχή που περικλείεται από την πολυγωνική γραμμή που ενώνει τα σημεία 11 - 12 - 13 - 14 - 15 - 16 - 17 - 18 - 19 - 20 - 25 - 26 - 27 - 28 - 29 - 30 - 31 - 32 - 11.

β) Ζώνη Β2: η περιοχή που περικλείεται από την πολυγωνική γραμμή που ενώνει τα σημεία 1 - 33 - 34 - 35 - 36 - 37 - 38 - 39 - 1.

Τα παραπάνω σημεία αντιστοιχούν σε πίνακες κρατικών συντεταγμένων, συνημμένους στην παρούσα απόφαση.

Στη Ζώνη Β η Υπηρεσία μας θα επιτρέπει, από πλευράς αρχαιολογικού νόμου, τη δόμηση με ειδικούς όρους και περιορισμούς, οι οποίοι και θα διατυπωθούν αναλυτικά σε υπό έκδοση απόφασή μας και οι οποίοι, μετά από επεξεργασία από το συναρμόδιο Υπουργείο Περιβάλλοντος, Χωροταξίας και Δημοσίων Έργων, θα θεσμοθετηθούν με Προεδρικό Διάταγμα, που θα προωθηθεί από τους δύο συναρμόδιους Υπουργούς Πολιτισμού και ΠΕ.ΧΩ.Δ.Ε.

Ως προς τα αυθαίρετα κτίσματα, τα οποία εντός αρχαιολογικού χώρου ουδέποτε νομιμοποιούνται, αλλά υποχρεωτικά κατεδαφίζονται, κατά τις κείμενες διατάξεις (Κ.Ν. 5351/32 «περί αρχαιοτήτων» άρθρα 50 και 52, Ν. 1337/83, ΦΕΚ 33/Α'/14.3.83, «επέκταση των πολεοδομικών σχεδίων, οικιστική ανάπτυξη και σχετικές ρυθμίσεις» άρθρα 15 παράγραφος 2στ, 16 παράγραφος 2 και 17 παράγραφος 1), επιβάλλεται πάντοτε η άμεση κατεδάφισή τους. Είναι αυτονόητο ότι, επειδή η έγκριση ή μη της πρώτιστα κατά νόμο αρμόδιας για περιοχή αρχαιολογικού χώρου Υπηρεσίας μας χωρεί ανεξάρτητα και αυτοτελώς από οποιαδήποτε άλλη έγκριση συναρμόδιας αρχής, της οποίας και κατισχύει, κάθε συναρμόδια Υπηρεσία θα πρέπει, στα πλαίσια της αρμοδιότητας και δικαιοδοσίας της να υλοποιεί με κάθε μέσο την εκ του νόμου επιβαλλομένη, για την προστασία του ως άνω οριοθετούμενου Αρχαιολογικού χώρου και της φυσιογνωμίας του, άμεση διακοπή εργασιών οποιουδήποτε μη επιτρεπομένου έργου και την άμεση κατεδάφιση ή καθαίρεση οποιουδήποτε εντός αυτού κτίσματος ή κατασκευής, η οποία δεν έχει την έγκριση της αρμόδιας Υπηρεσίας μας.

Από τις διατάξεις της παρούσας απόφασης δεν προκαλείται δαπάνη σε βάρος του κρατικού προϋπολογισμού.

Η απόφαση αυτή να δημοσιευθεί στην Εφημερίδα της Κυβερνήσεως.

Αθήνα, 29 Μαρτίου 1999

Η ΥΠΟΥΡΓΟΣ

ΕΛΙΣΑΒΕΤ ΠΑΠΑΖΩΗ

Ζ Ω Ν Η Α1

ΣΗΜΕΙΟ α/α	ΔΙΑΓΡΑΜΜΑ 1:5000	Φ.Χ. 1:50.000	ΣΥΝ/ΝΗ Χ [m]	ΣΥΝ/ΝΗ Ψ [m]	ΑΠΟΣΤΑΣΗ ΜΕΤΑΞΥ ΣΗΜΕΙΩΝ ΣΗΜΕΙΑ	ΑΠΟΣΤΑΣΗ [m]	ΠΑΡΑΤΗΡΗΣΕΙΣ
1	9514,2	ΠΕΡΑΜΑ	18318.6	15472.1	1 - 2	51.44	
2	9514,2	ΠΕΡΑΜΑ	18306.1	15422.2	2 - 3	55.70	
3	9514,2	ΠΕΡΑΜΑ	18253.7	15403.3	3 - 4	77.11	
4	9514,2	ΠΕΡΑΜΑ	18211.9	15338.5	4 - 5	31.96	
5	9514,2	ΠΕΡΑΜΑ	18213.9	15306.6	5 - 6	40.22	
6	9514,2	ΠΕΡΑΜΑ	18240.8	15276.7	6 - 7	63.75	
7	9514,2	ΠΕΡΑΜΑ	18302.1	15259.2	7 - 8	38.98	
8	9514,2	ΠΕΡΑΜΑ	18334.0	15236.8	8 - 9	53.08	
9	9514,2	ΠΕΡΑΜΑ	18357.9	15189.4	9 - 10	669.57	
10	9514,1	ΠΕΡΑΜΑ	17693.4	15151.3	10 - 11	454.32	
11	9514,1	ΠΕΡΑΜΑ	17541.6	15578.2	11 - 12	33.71	
12	9514,1	ΠΕΡΑΜΑ	17561.1	15605.7	12 - 13	43.59	
13	9514,1	ΠΕΡΑΜΑ	17604.2	15599.2	13 - 14	42.85	
14	9514,1	ΠΕΡΑΜΑ	17637.8	15625.8	14 - 15	45.98	
15	9514,1	ΠΕΡΑΜΑ	17681.9	15638.8	15 - 16	213.75	
16	9514,1	ΠΕΡΑΜΑ	17893.3	15670.4	16 - 17	54.25	
17	9514,1	ΠΕΡΑΜΑ	17939.4	15641.8	17 - 18	56.24	
18	9514,1	ΠΕΡΑΜΑ	17990.5	15665.3	18 - 19	50.72	
19	9514,2	ΠΕΡΑΜΑ	18020.9	15705.9	19 - 20	54.13	
20	9514,2	ΠΕΡΑΜΑ	18026.9	15759.7	20 - 21	71.55	
21	9514,2	ΠΕΡΑΜΑ	18063.8	15699.4	21 - 22	149.55	
22	9514,2	ΠΕΡΑΜΑ	18076.2	15552.4	22 - 23	49.16	
23	9514,2	ΠΕΡΑΜΑ	18122.6	15517	23 - 24	171.55	
24	9514,2	ΠΕΡΑΜΑ	18294.1	15515	24 - 1	49.40	
1	9514,2	ΠΕΡΑΜΑ	18318.6	15472.1			

Ζ Ω Ν Η Β1

ΣΗΜΕΙΟ α/α	ΔΙΑΓΡΑΜΜΑ 1:5000	Φ.Χ. 1:50.000	ΣΥΝ/ΝΗ Χ [m]	ΣΥΝ/ΝΗ Ψ [m]	ΑΠΟΣΤΑΣΗ ΜΕΤΑΞΥ ΣΗΜΕΙΩΝ ΣΗΜΕΙΑ	ΑΠΟΣΤΑΣΗ [m]	ΠΑΡΑΤΗΡΗΣΕΙΣ
11	9514,1	ΠΕΡΑΜΑ	17541.6	15578.2	11 - 12	33.71	
12	9514,1	ΠΕΡΑΜΑ	17561.1	15605.7	12 - 13	43.59	
13	9514,1	ΠΕΡΑΜΑ	17604.2	15599.2	13 - 14	42.85	
14	9514,1	ΠΕΡΑΜΑ	17637.8	15625.8	14 - 15	45.98	
15	9514,1	ΠΕΡΑΜΑ	17681.9	15638.8	15 - 16	213.75	
16	9514,1	ΠΕΡΑΜΑ	17893.3	15670.4	16 - 17	54.25	
17	9514,1	ΠΕΡΑΜΑ	17939.4	15641.8	17 - 18	56.24	
18	9514,1	ΠΕΡΑΜΑ	17990.5	15665.3	18 - 19	50.72	
19	9514,2	ΠΕΡΑΜΑ	18020.9	15705.9	19 - 20	54.13	
20	9514,2	ΠΕΡΑΜΑ	18026.9	15759.7	20 - 25	48.2[illegible]	
25	9514,2	ΠΕΡΑΜΑ	18012.0	15805.6	25 - 26	139.1[illegible]	
26	9514,1	ΠΕΡΑΜΑ	17883.3	15859.7	26 - 27	35.[illegible]	
27	9514,1	ΠΕΡΑΜΑ	17866.2	15890.3	27 - 28	67.5[illegible]	
28	9514,1	ΠΕΡΑΜΑ	17854.7	15956.9	28 - 29	49.1[illegible]	
29	9514,1	ΠΕΡΑΜΑ	17808.6	15939.9	29 - 30	108.45	
30	9514,1	ΠΕΡΑΜΑ	17702.4	15961.9	30 - 31	58.63	
31	9514,1	ΠΕΡΑΜΑ	17643.8	15959.9	31 - 32	82.76	
32	9514,1	ΠΕΡΑΜΑ	17566.1	15931.6	32 - 11	354.05	
11	9514,1	ΠΕΡΑΜΑ	17541.6	15578.2			

Ζ Ω Ν Η Α2

ΣΗΜΕΙΟ α/α	ΔΙΑΓΡΑΜΜΑ 1:5000	Φ.Χ. 1:50.000	ΣΥΝ/ΝΗ Χ [m]	ΣΥΝ/ΝΗ Ψ [m]	ΑΠΟΣΤΑΣΗ ΜΕΤΑΞΥ ΣΗΜΕΙΩΝ ΣΗΜΕΙΑ	ΑΠΟΣΤΑΣΗ [m]	ΠΑΡΑΤΗΡΗΣΕΙΣ
33	9514,2	ΠΕΡΑΜΑ	18382.4	15717.4	33 - 34	96.35	
34	9514,2	ΠΕΡΑΜΑ	18419.8	15628.6	34 - 35	38.48	
35	9514,2	ΠΕΡΑΜΑ	18445.2	15599.7	35 - 36	39.06	
36	9514,2	ΠΕΡΑΜΑ	18476.1	15575.8	36 - 37	133.83	
37	9514,2	ΠΕΡΑΜΑ	18519.5	15449.2	37 - 38	34.70	
38	9514,2	ΠΕΡΑΜΑ	18526.9	15415.3	38 - 39	49.27	
39	9514,2	ΠΕΡΑΜΑ	18555.8	15375.4	39 - 40	302.14	
40	9514,2	ΠΕΡΑΜΑ	18676.0	15652.6	40 - 33	300.67	
33	9514,2	ΠΕΡΑΜΑ	18382.4	15717.4			

Ζ Ω Ν Η Β2

ΣΗΜΕΙΟ α/α	ΔΙΑΓΡΑΜΜΑ 1:5000	Φ.Χ. 1:50.000	ΣΥΝ/ΝΗ Χ [m]	ΣΥΝ/ΝΗ Ψ [m]	ΑΠΟΣΤΑΣΗ ΜΕΤΑΞΥ ΣΗΜΕΙΩΝ ΣΗΜΕΙΑ	ΑΠΟΣΤΑΣΗ [m]	ΠΑΡΑΤΗΡΗΣΕΙΣ
33	9514,2	ΠΕΡΑΜΑ	18382.4	15717.4	33 - 34	96.35	
34	9514,2	ΠΕΡΑΜΑ	18419.8	15628.6	34 - 35	38.48	
35	9514,2	ΠΕΡΑΜΑ	18445.2	15599.7	35 - 36	39.06	
36	9514,2	ΠΕΡΑΜΑ	18476.1	15575.8	36 - 37	133.83	
37	9514,2	ΠΕΡΑΜΑ	18519.5	15449.2	37 - 38	34.70	
38	9514,2	ΠΕΡΑΜΑ	18526.9	15415.3	38 - 39	49.27	
39	9514,2	ΠΕΡΑΜΑ	18555.8	15375.4	39 - 1	256.15	
1	9514,2	ΠΕΡΑΜΑ	18318.6	15472.1	1 - 33	253.46	
33	9514,2	ΠΕΡΑΜΑ	18382.4	15717.4			


ΖΩΝΗ Β1
ΖΩΝΗ Α1
ΖΩΝΗ Α2
ΖΩΝΗ Β2
ΕΘΝΙΚΟ ΤΥΠΟΓΡΑΦΕΙΟ
Για τεχνικούς λόγους στο σχεδιάγραμμα έγινε σμίκρυνση κατά ποσοστό 55 %
9514/1
9514/2